

BEZIRKSHAUPTMANNSCHAFT KREMS
Fachgebiet Verkehr
3500 Krems an der Donau, Drinkweldergasse 15



KRS1-V-05260/043
Kennzeichen (bei Antwort bitte angeben)

Beilagen
5

E-Mail: verkehr.bhkr@noel.gv.at
Fax: 02732/9025-30311 Bürgerservice: 02742/9005-9005
Internet: www.noel.gv.at - www.noel.gv.at/datenschutz

Bezug: (0 27 32) 9025
BearbeiterIn: Durchwahl Datum
Helmut Lehner 30416 27. Mai 2021

Betrifft
PORR Bau GmbH, Arbeiten auf oder neben der Straße, Bewilligung

Verordnung

Die Bezirkshauptmannschaft Krems verfügt gemäß § 43 Abs. 1a in Verbindung mit § 55 der Straßenverkehrsordnung 1960 - StVO 1960 zur Durchführung von Bauarbeiten (Errichtung eines Donauhochwasserschutzes) auf der LB3 von km 139,1 bis km 140,5 vom 31. Mai 2021 bis 30. November 2022, im Gemeindegebiet von Aggsbach, aus Gründen der Sicherheit, Leichtigkeit und Flüssigkeit des Verkehrs die in den beiliegenden klausulierten Verkehrsführungsplänen der schneider consult Ziviltechniker GmbH vom 19. April 2021 geändert am 20. Mai 2021, Bauphase 1 bis 4 und Lageplan Umleitung Radweg dargestellten Bodenmarkierungen und Verkehrszeichen.

Diese Pläne, welche mit einer Bezugsklausel versehen ist, bilden einen wesentlichen Bestandteil dieser Verordnung.

Gemäß § 44 Abs 1 StVO 1960 tritt diese Verordnung mit der Aufstellung der Verkehrszeichen sowie Anbringung der Bodenmarkierungen (§ 55 Abs 1 StVO 1960 in Verbindung mit der Bodenmarkierungsverordnung) laut beiliegender Pläne in Kraft.

Für die Bezirkshauptfrau
Mag. S a l z e r

	<p>Dieses Schriftstück wurde amtssigniert. Hinweise finden Sie unter: www.noel.gv.at/amtssignatur</p>
--	--

Angeschlagen am: 28.05.2021
Abgenommen am: 1.12.2022




Marktgemeinde AGGSBACH
 Aggsbach 48, 3641 Aggsbach Markt

**DONAU
 HOCHWASSERSCHUTZ**
 in der Marktgemeinde
 AGGSBACH

HWS AGGSBACH MARKT
VERKEHRSFÜHRUNG 2021

Lageplan
Bauphase 1
 B3 - Wasserseite Süd inkl. Brücke

1					
2					
3	4	5	6	7	8
9	10	11	12	13	14
<p>schneider consult</p>					
<p>BEARBEITET: HLM MC</p>		<p>GEZ. 19130</p>		<p>MASSSTAB 1:1 000</p>	
<p>GEZEICHNET: HLM</p>		<p>FRÜHBEREICHUNG 2</p>		<p>DATUM 11.04.2021</p>	
<p>GEPRÜFT: JS</p>				<p>PLANGROSSE 0,25 m</p>	

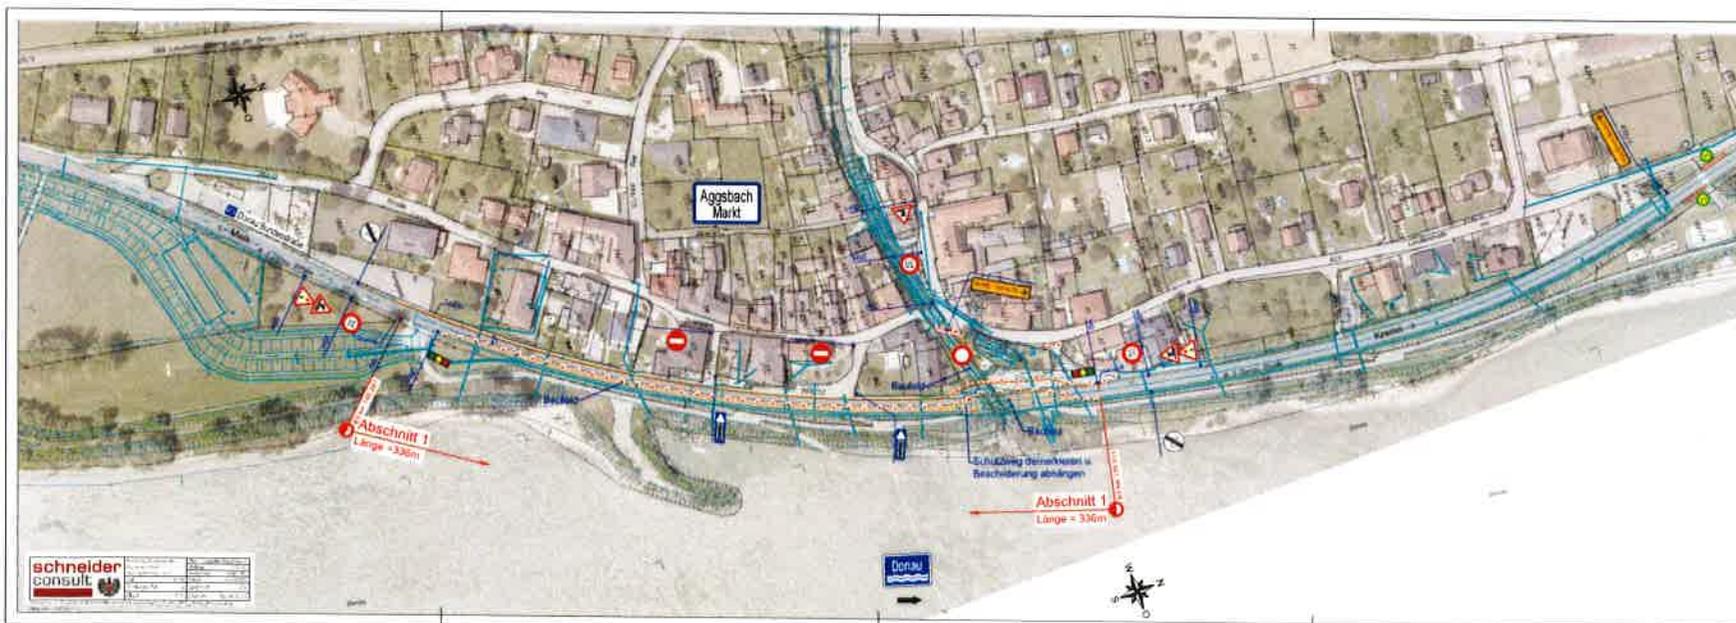

schneider
consult



Marktgemeinde AGGSBACH
Aggsbach 48, 3641 Aggsbach Markt

**DONAU
HOCHWASSERSCHUTZ**
in der Marktgemeinde
AGGSBACH

HWS AGGSBACH MARKT
VERKEHRSFÜHRUNG 2021

Lageplan
Bauphase 2
B3 - Landseite Süd

					BEARBEITET
GEZEICHNET	HELMUT MULLER	19130	DATUM	18.04.2021	
GEPRÜFT	AS	ENLAGEZAHL	3	PLANGROSSE	3 20m

Marktgemeinde AGGSBACH
 Aggsbach 48, 3641 Aggsbach Markt

**DONAU
 HOCHWASSERSCHUTZ**
 in der Marktgemeinde
 AGGSBACH

HWS AGGSBACH MARKT
VERKEHRSFÜHRUNG 2021

Lageplan
Bauphase 3
 B3 - Wasserseite Nord

C					
B					
A	20/04/2021	MC			Änderungen & Verpfändung/Handlung vom 20.04.2021
REV.	DATE	BEAR.	GEZ.	GRÖßE	BESCHREIBUNG DER ÄNDERUNG
					
BEARBEITET	HJM MC	GZL	19130	MASSSTAB	1 : 1 000
GEZEICHNET	HJM	ENLAGEZAHL	4	DATUM	19.04.2021
GEPRÜFT	JG	PLANGRÖSSE	0,25 m²		





Marktgemeinde AGGSBACH
 Aggsbach 48, 3641 Aggsbach Markt

**DONAU
 HOCHWASSERSCHUTZ**
 in der Marktgemeinde
 AGGSBACH

HWS AGGSBACH MARKT
VERKEHRSFÜHRUNG 2021
 Lageplan
 Bauphase 4
 B3 - Landseite Nord

C					
B					
A	29.03.2021	MC			Änderungen & Verkehrsführung vom 29.03.2021
REV.	DAITM	BEARBEITET	ZEICHNER	GEPRÜFT	BESCHLEIBUNG DER ANLAGE
					
BEARBEITET	HJM	MC	GZL	MASSSTAB	1:1.000
GEZEICHNET	HJM		19130	DATUM	19.04.2021
GEPRÜFT	JJ		5	EINLAGEZAHL	PLANGROSSE
					0,40 m²

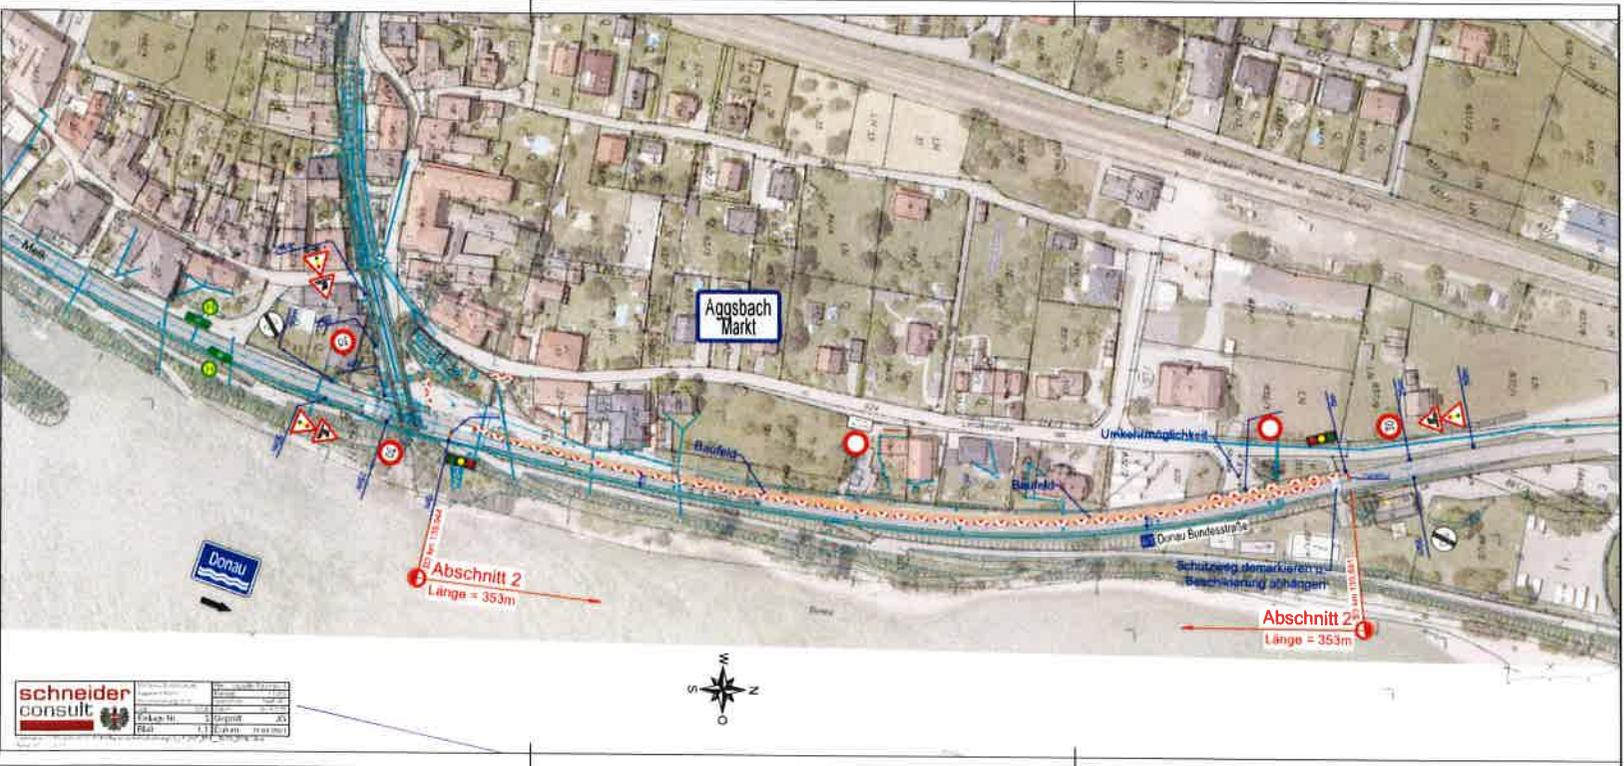


schneider consult			

Marktgemeinde AGGSBACH
 Aggsbach 48, 3641 Aggsbach Markt

**DONAU
 HOCHWASSERSCHUTZ**
 in der Marktgemeinde
 AGGSBACH

HWS AGGSBACH MARKT
 VERKEHRSFÜHRUNG 2021
 Lageplan
 Umleitung Radweg

BEARBEITET	HAM	GEZ.	19130	MASSSTAB	1:1.000	DATUM	19.04.2021	GEPRÜFT	JK
GEZEICHNET	HAM	EMALFAZIFR.	6	PLANKENNE	8,25m				

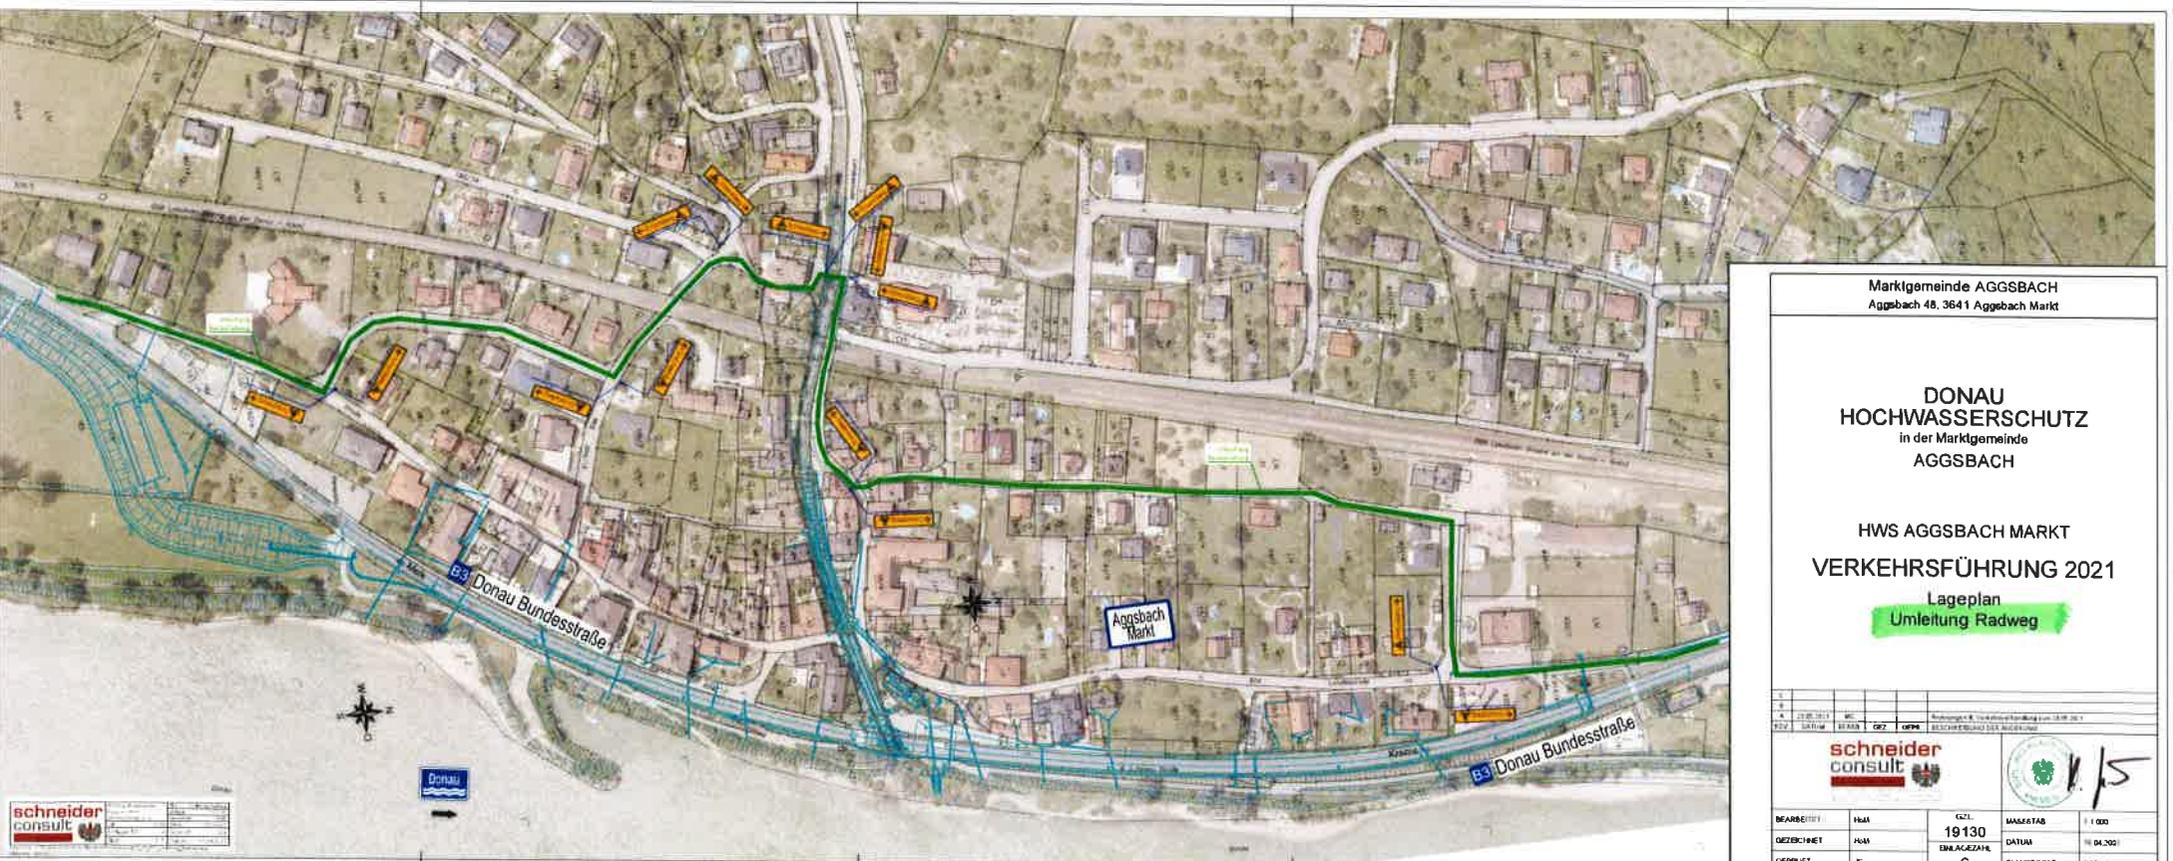

schneider
consult