

**Legende**

**Bebauungsdaten**

Bebauungsdichte  
Bebauungsweise  
g.....geschlossen  
k.....gekuppelt  
eo.....einseitig offen  
o.....offen

Bebauungshöhe  
I.....Bauklasse I (bis 5m)  
II.....Bauklasse II (über 5 bis 8m)  
III.....Bauklasse III (über 8 bis 11m)  
IV.....Bauklasse IV (über 11 bis 14m)  
V.....Bauklasse V (über 14 bis 17m)  
VI.....Bauklasse VI (über 17 bis 20m)  
VII.....Bauklasse VII (über 20 bis 23m)  
VIII.....Bauklasse VIII (über 23 bis 25m)  
IX.....Bauklasse IX (über 25m)

arabische Zahl für die höchstzulässige Gebäudehöhe in Metern

**Wachzonen**

1. 1. f. d. Nr.	1. Denkmalschutz
2. 2. f. d. Nr.	2. Erhaltenswert
3. 3. f. d. Nr.	3. Ortsbildprägend
4. 4. f. d. Nr.	4. Sonstige Objekte im Bereich der Wachzone

**Höchstzulässige Gebäudehöhe**  
\* bergseitig Bauklasse I/ talseitig 6,5m

**Fluchtlinien**

— Straßenfluchtlinie  
— Straßenfluchtlinie (mit Natur übereinstimmend)  
— Straßenfluchtlinie mit Anbaupflicht  
— Baufluchtlinie ohne Anbauverpflichtung mit Angabe des Bauwerts in Metern  
— Baufluchtlinie mit Anbauverpflichtung mit Angabe des Bauwerts in Metern  
— Anbaupflicht an eine seitliche Grundgrenze  
— Straßenfluchtlinie ohne Ausfahrten und Ausgänge bzw. an besondere Bedingungen geknüpft  
— Gebot von Einfriedungen gegenüber öffentlichen Verkehrsflächen und Grünanlagen  
— Verbot von Einfriedungen gegenüber öffentlichen Verkehrsflächen und Grünanlagen

— Abgrenzung von Flächen mit gleicher Widmungsart und unterschiedlicher Bebauungsdichte, -weise oder -höhe.  
— öffentlicher Weg, der keine Durchzugs- oder Aufschliessungsstraße für Bauland ist  
— Wohnweg  
— Verbot der Ausfahrt aus einer Aufschliessungsstraße in eine Durchzugsstraße  
— Freifläche  
— KFZ Abstellanlage außerhalb öffentlicher Verkehrsflächen  
— Niveau der Verkehrsfläche u. A.  
— Bezugsniveau gem. § 4 Z. 11a NÖ BO 2014, LGBl. Nr. 1/2015 idGF., als horizontale Fläche mit Angabe der Höhe in m u. A.  
— Geländeaufnahme

**kenntlich gemachte Widmungsfestlegungen** Nicht angeführte Signaturen siehe Legende im Flächenwidmungsplan

BW	Bauland Wohngebiet	Gspi	Grünland Spielplatz		Verkehrsfläche öffentlich
BK	Bauland Kerngebiet	G++	Grünland Friedhof	Vp	Verkehrsfläche privat
BB	Bauland Betriebsgebiet	Gp	Grünland Parkanlage		
BI	Bauland Industriegebiet				
BA	Bauland Agrargebiet				
BS	Bauland Sondergebiet				
Glf	Grünland Land- und Forstwirtschaft				
Ggl	Grünland Grüngürtel				
Gspo	Grünland Sportstätte				

**Bauverbote und Beschränkungen aufgrund von Bundes- und Landesgesetzen**  
Haupt- und Nebenbahnen und Straßenbahnen auf eigenem Gleiskörper:  
Bauverbot innerhalb von 12 Metern von der Mitte des Außenkastens (§ 38 Eisenbahngesetz 1957)  
alle Eisenbahnanlagen:  
generelles Verbot der Errichtung von Anlagen und der Vornahme sonstiger Handlungen, durch die der Bestand der Eisenbahn und die sichere Betriebsführung gefährdet wird (§ 39 Eisenbahngesetz 1957)  
Bundesautobahnen:  
beidseitiges Bauverbot in einer Entfernung von 40 Metern (§ 21 Bundesstrassengesetz)  
Bundesverkehrsstraßen sowie Zu- und Abfahrten von Bundesautobahnen:  
beidseitiges Bauverbot in einer Entfernung von 25 Metern (§ 21 Bundesstrassengesetz)



**Bebauungsplan der Marktgemeinde Aggsbach**

**NEUDARSTELLUNG**

PLANNR.: 2466/BPL.7.

Hierauf bezieht sich die Verordnung des Gemeinderates vom 24.03.2023



STAND: 2023.03.24.

M 1:1000

Auflage: 07.11.2022 - 19.12.2022



Kundmachung:

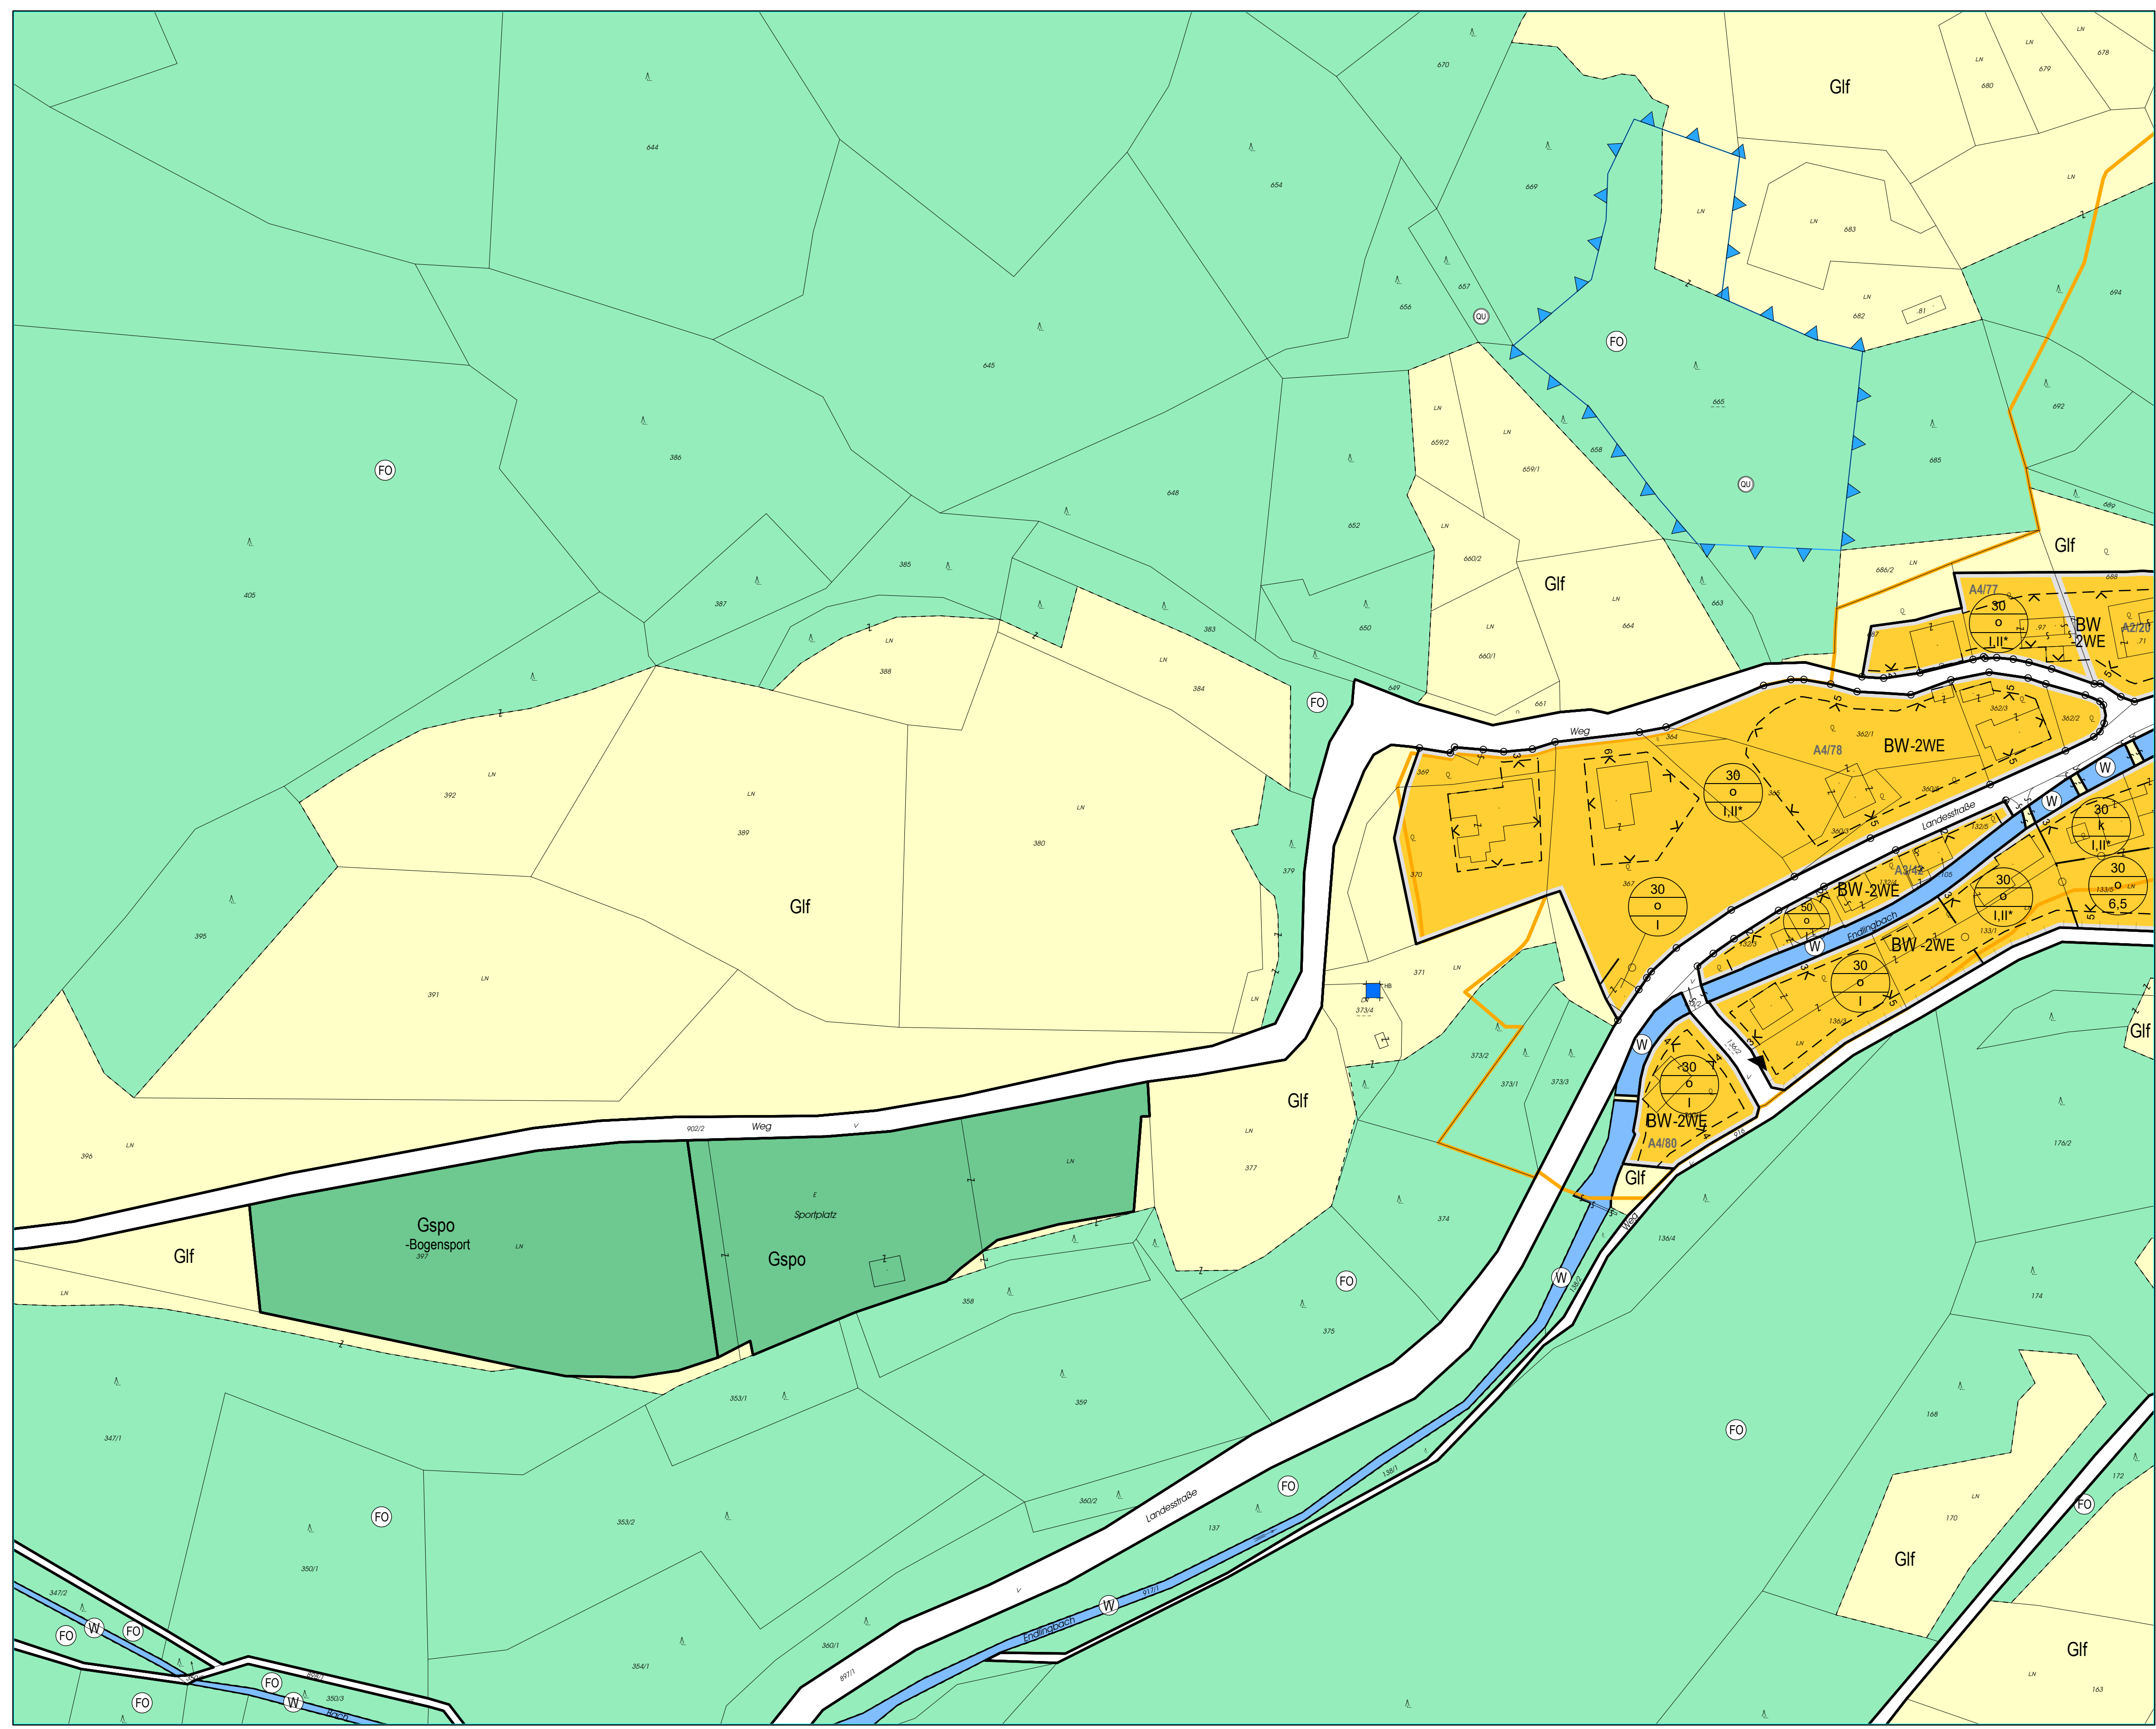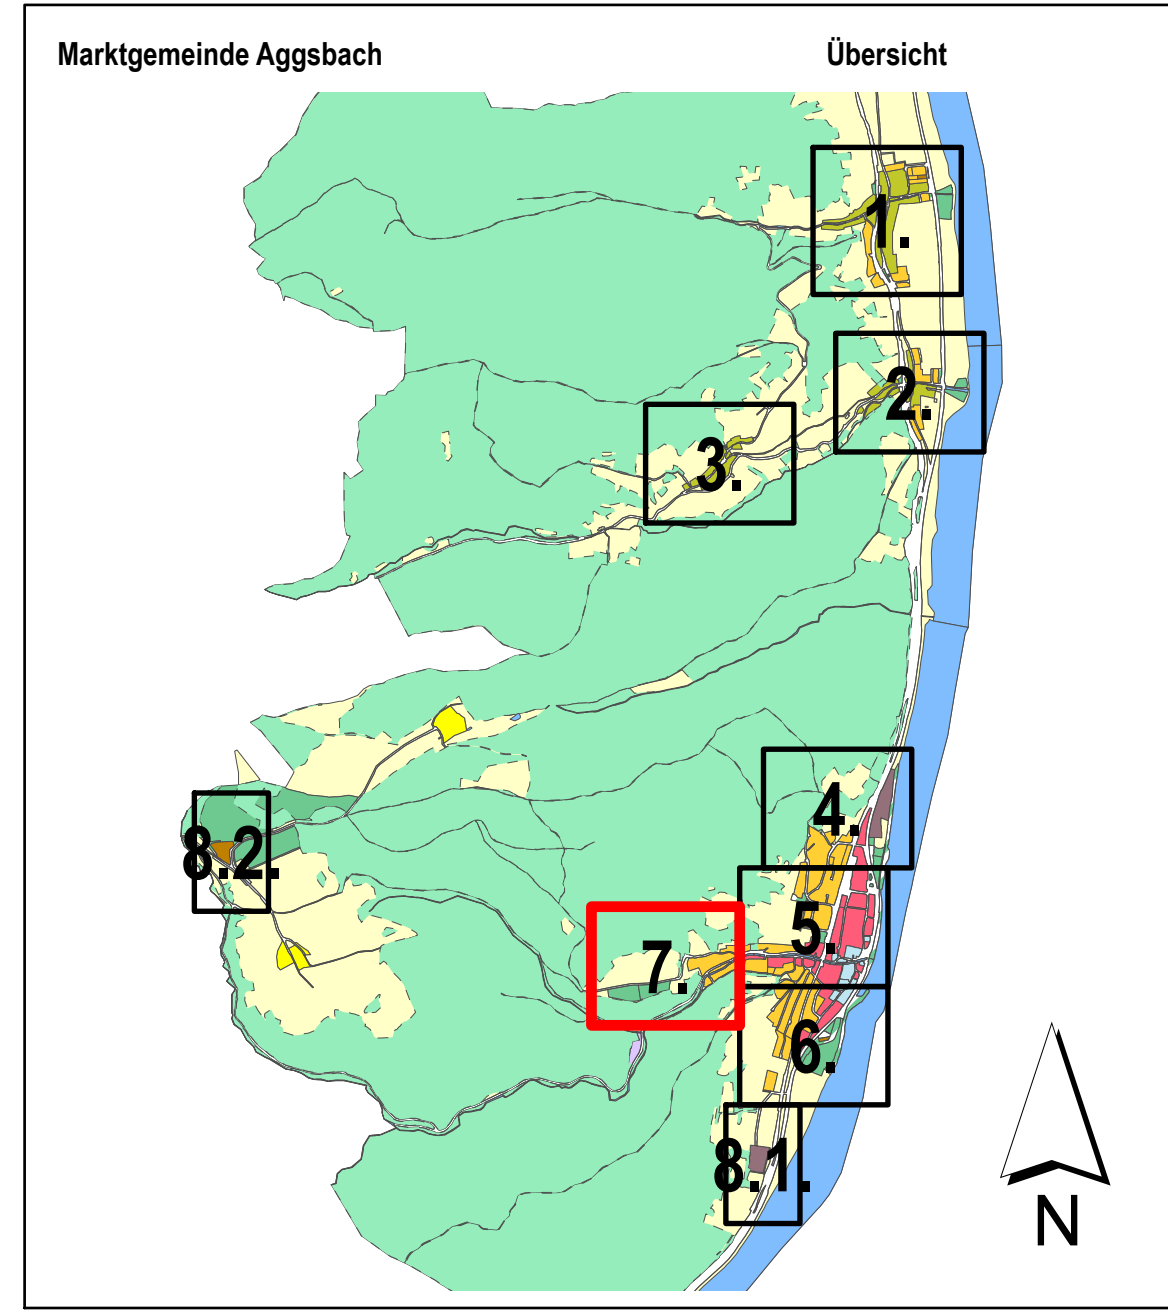

DER BÜRGERMEISTER:

DER PLANVERFASSER:

AMT DER NÖ LANDESREGIERUNG