

**Legende**

**Bebauungsdichte**

g.....geschlossen  
k.....gekuppelt  
eo.....einseitig offen  
o.....offen

**Wachzonen**

1/1fd. Nr.	1... Denkmalschutz
2/1fd. Nr.	2... Erhaltenswert
3/1fd. Nr.	3... Ortsbildprägend
4/1fd. Nr.	4... Sonstige Objekte im Bereich der Wachzone

**Bebauungshöhe**

I.....Bauklasse I	(bis 5m)
II.....Bauklasse II	(über 5 bis 8m)
III.....Bauklasse III	(über 8 bis 11m)
IV.....Bauklasse IV	(über 11 bis 14m)
V.....Bauklasse V	(über 14 bis 17m)
VI.....Bauklasse VI	(über 17 bis 20m)
VII.....Bauklasse VII	(über 20 bis 23m)
VIII.....Bauklasse VIII	(über 23 bis 25m)
IX.....Bauklasse IX	(über 25m)

arabische Zahl für die höchstzulässige Gebäudehöhe in Metern

**Höchstzulässige Gebäudehöhe**

\* bergseitig Bauklasse I/ talseitig 6,5m

**Fluchtlinien**

— Straßenfluchtlinie  
— Straßenfluchtlinie (mit Natur übereinstimmend)  
— Straßenfluchtlinie mit Anbaupflicht  
— Baufluchtlinie ohne Anbauverpflichtung mit Angabe des Bauwuchs in Metern  
— Baufluchtlinie mit Anbauverpflichtung mit Angabe des Bauwuchs in Metern  
— Anbaupflicht an eine seitliche Grundgrenze  
— Straßenfluchtlinie ohne Ausfahrten und Ausgänge bzw. an besondere Bedingungen geknüpft  
— Gebot von Einfriedungen gegenüber öffentlichen Verkehrsflächen und Grünanlagen  
— Verbot von Einfriedungen gegenüber öffentlichen Verkehrsflächen und Grünanlagen

— o—o—o Abgrenzung von Flächen mit gleicher Widmungsart und unterschiedlicher Bebauungsdichte, -weise oder -höhe.  
— o—o—o öffentlicher Weg, der keine Durchzugs- oder Aufschließungsstraße für Bauland ist  
— o—o—o Wohnweg  
— o—o—o Verbot der Ausfahrt aus einer Aufschließungsstraße in eine Durchzugsstraße  
— o—o—o Freifläche  
— o—o—o KFZ Abstellanlage außerhalb öffentlicher Verkehrsflächen  
— o—o—o Niveau der Verkehrsfläche u.A.  
— o—o—o Bezugsniveau gem. §4 Z. 11a NÖ BO 2014, LGBl. Nr. 1/2015 idGF., als horizontale Fläche mit Angabe der Höhe in m ü.A.  
— o—o—o Geländeaufnahme

**kenntlich gemachte Widmungsfestlegungen** Nicht angeführte Signaturen siehe Legende im Flächenwidmungsplan

BW	Bauland Wohngebiet	Gspi	Grünland Spielplatz	Vp	Verkehrsfäche öffentlich
BK	Bauland Kerngebiet	G++	Grünland Friedhof	Vp	Verkehrsfäche privat
BB	Bauland Betriebsgebiet	Gp	Grünland Parkanlage		
BI	Bauland Industriegebiet				
BA	Bauland Agrargebiet				
BS	Bauland Sondergebiet				
Gif	Grünland Land- und Forstwirtschaft				
Ggr	Grünland Grüngürtel				
Gspo	Grünland Sportstätte				

**Bauweise und Beschränkungen** aufgrund von Bundes- und Landesgesetzen  
Haupt- und Nebenerben und Straßenerben auf eigenen Grundstücken  
Bauverbot innerhalb von 12 Metern von der Mitte des äußeren Gleises (§ 38 Eisenbahngesetz 1957)  
alte Eisenbahnanlagen  
generelles Verbot der Errichtung von Anlagen und der Vornahme sonstiger Handlungen, durch die der Bestand der Eisenbahn und die sichere Betriebsführung gefährdet wird (§ 39 Eisenbahngesetz 1957)  
Bundesbahnanlagen  
bedenktes Bauverbot in einer Entfernung von 40 Metern (§ 21 Bundesstraßengesetz)  
Bundesstraßenanlagen sowie Zu- und Abfahrten von Bundesbahnanlagen  
bedenktes Bauverbot in einer Entfernung von 25 Metern (§ 21 Bundesstraßengesetz)

**Bebauungsplan der Marktgemeinde Aggsbach**



**NEUDARSTELLUNG**

PLANNR.: 2834/BPL. 1. Hierauf bezieht sich die Verordnung des Gemeinderates vom 24.03.2023, 08.08.2024

STAND: 2024.08.08.

M 1:1000 Auflage: 23.05.20204 - 04.07.2024

schudmayer raumplanung Kundmachung:

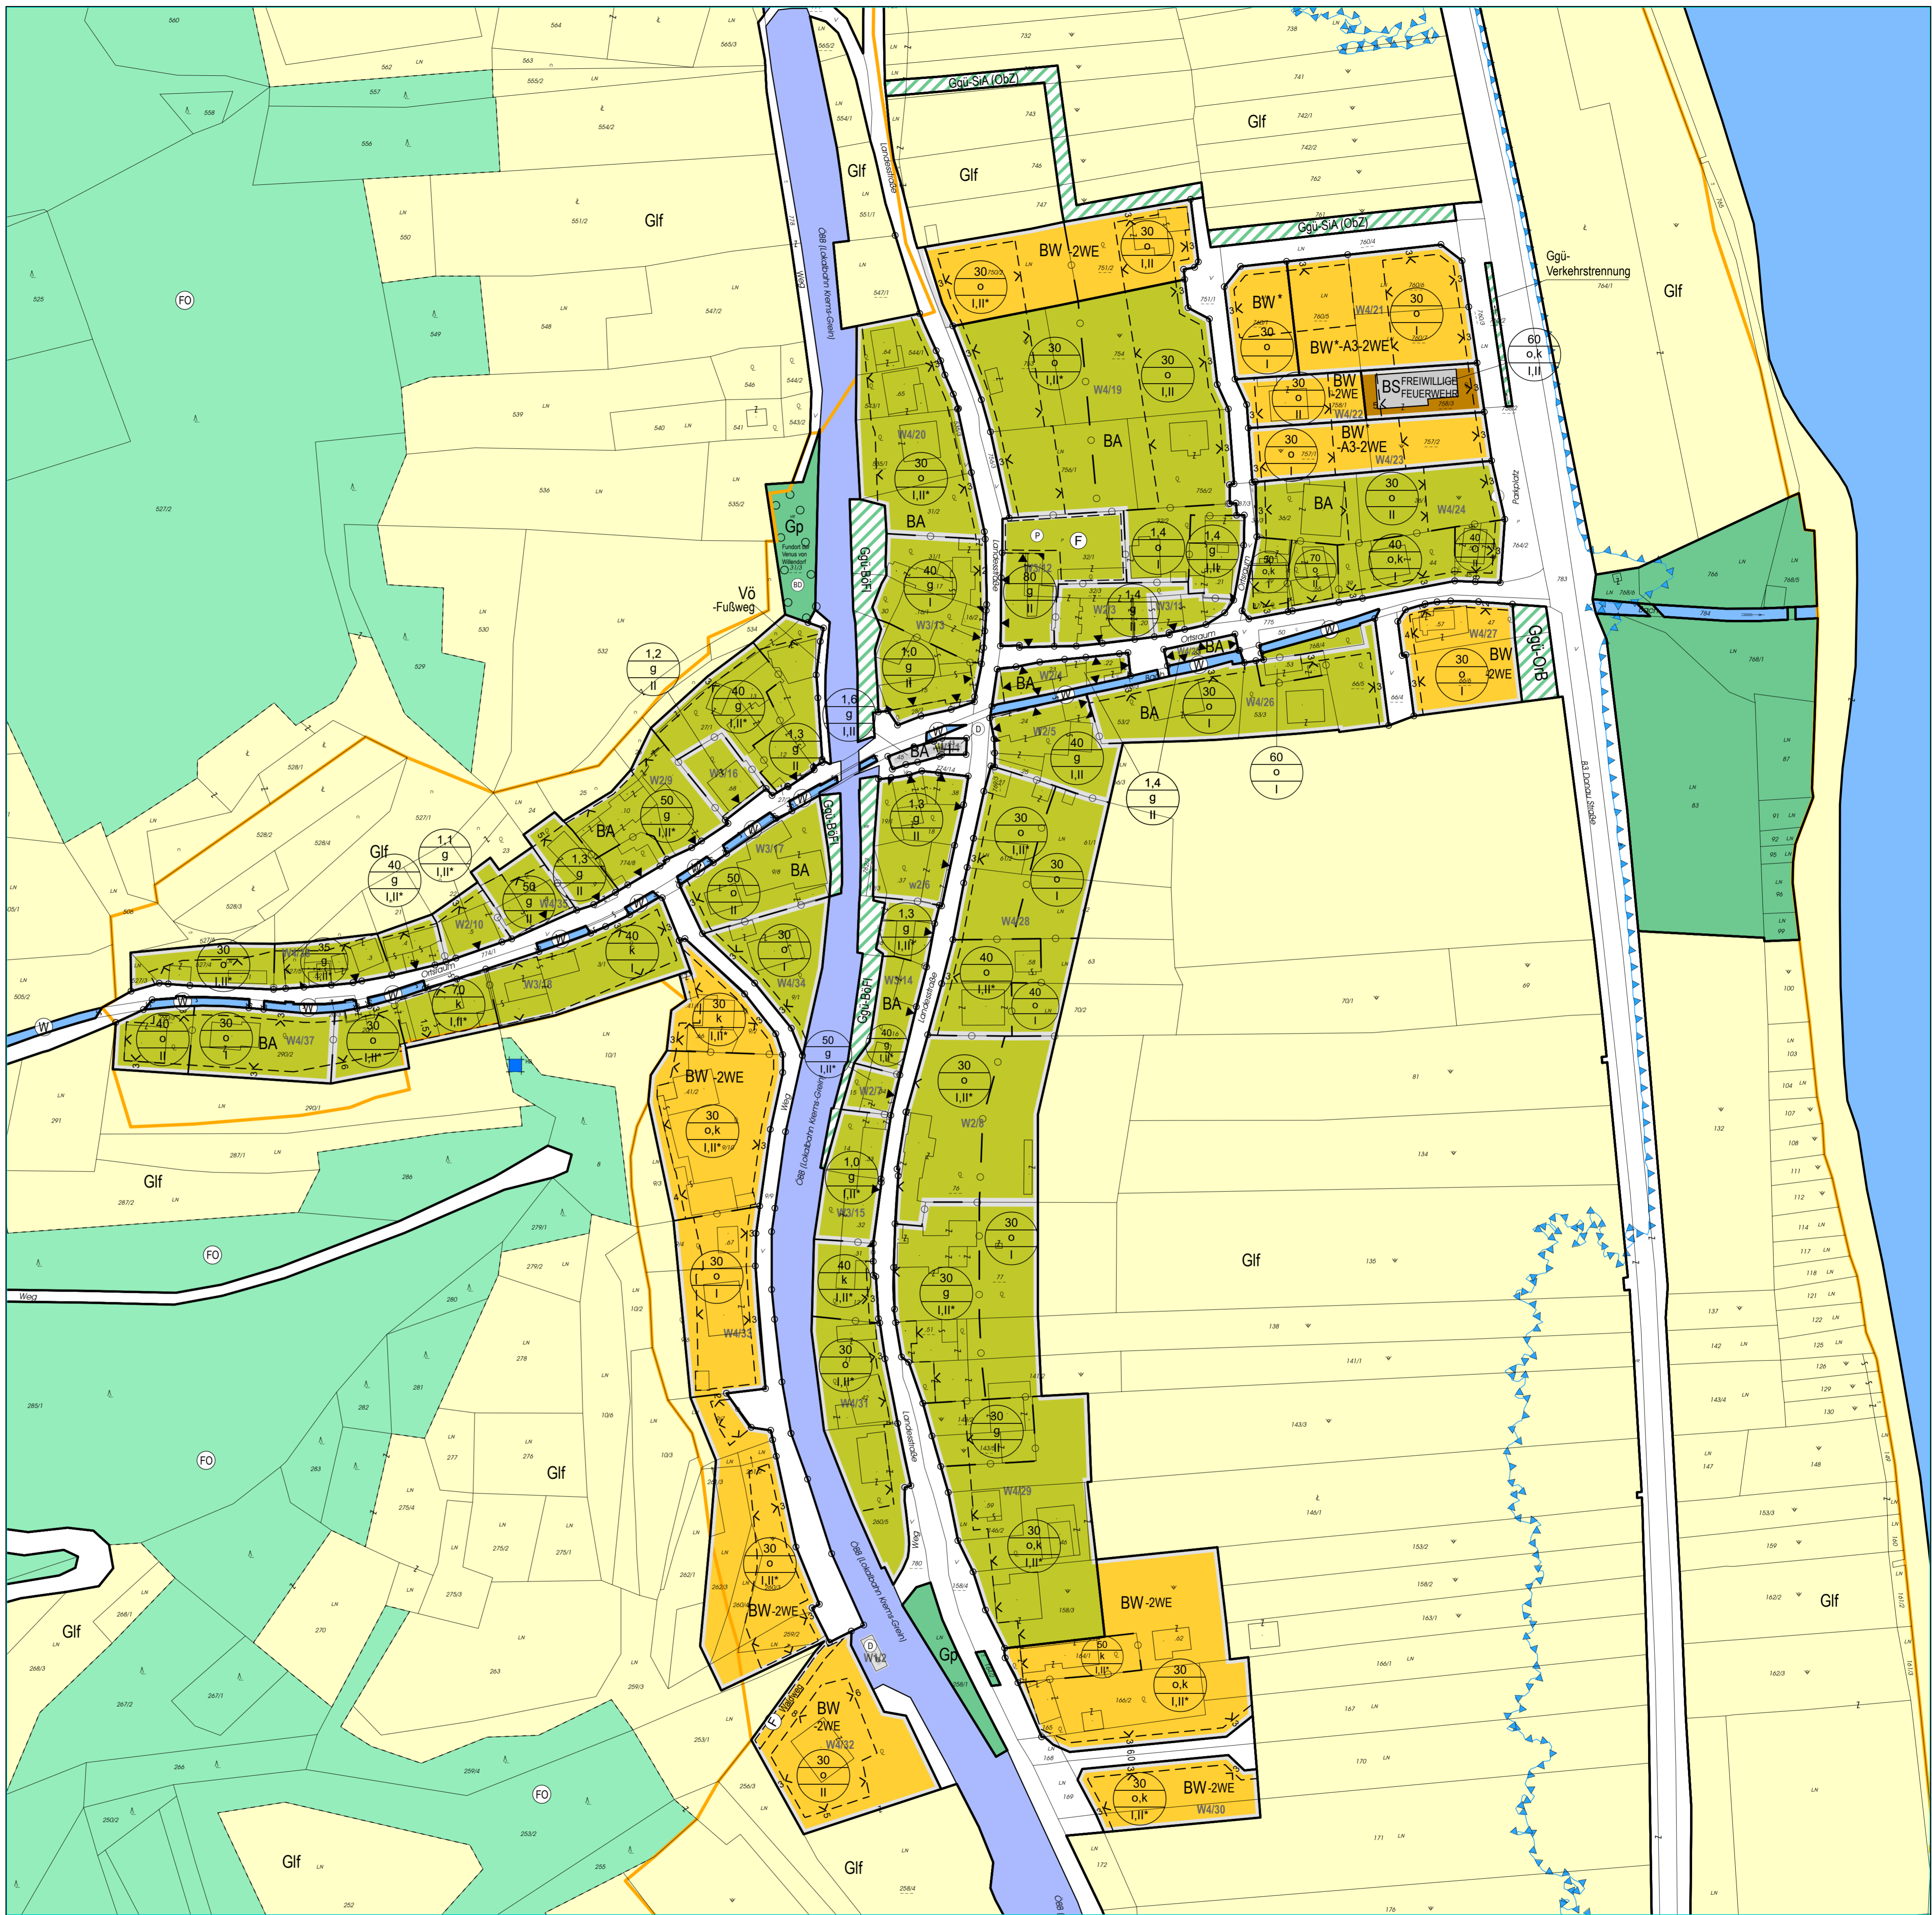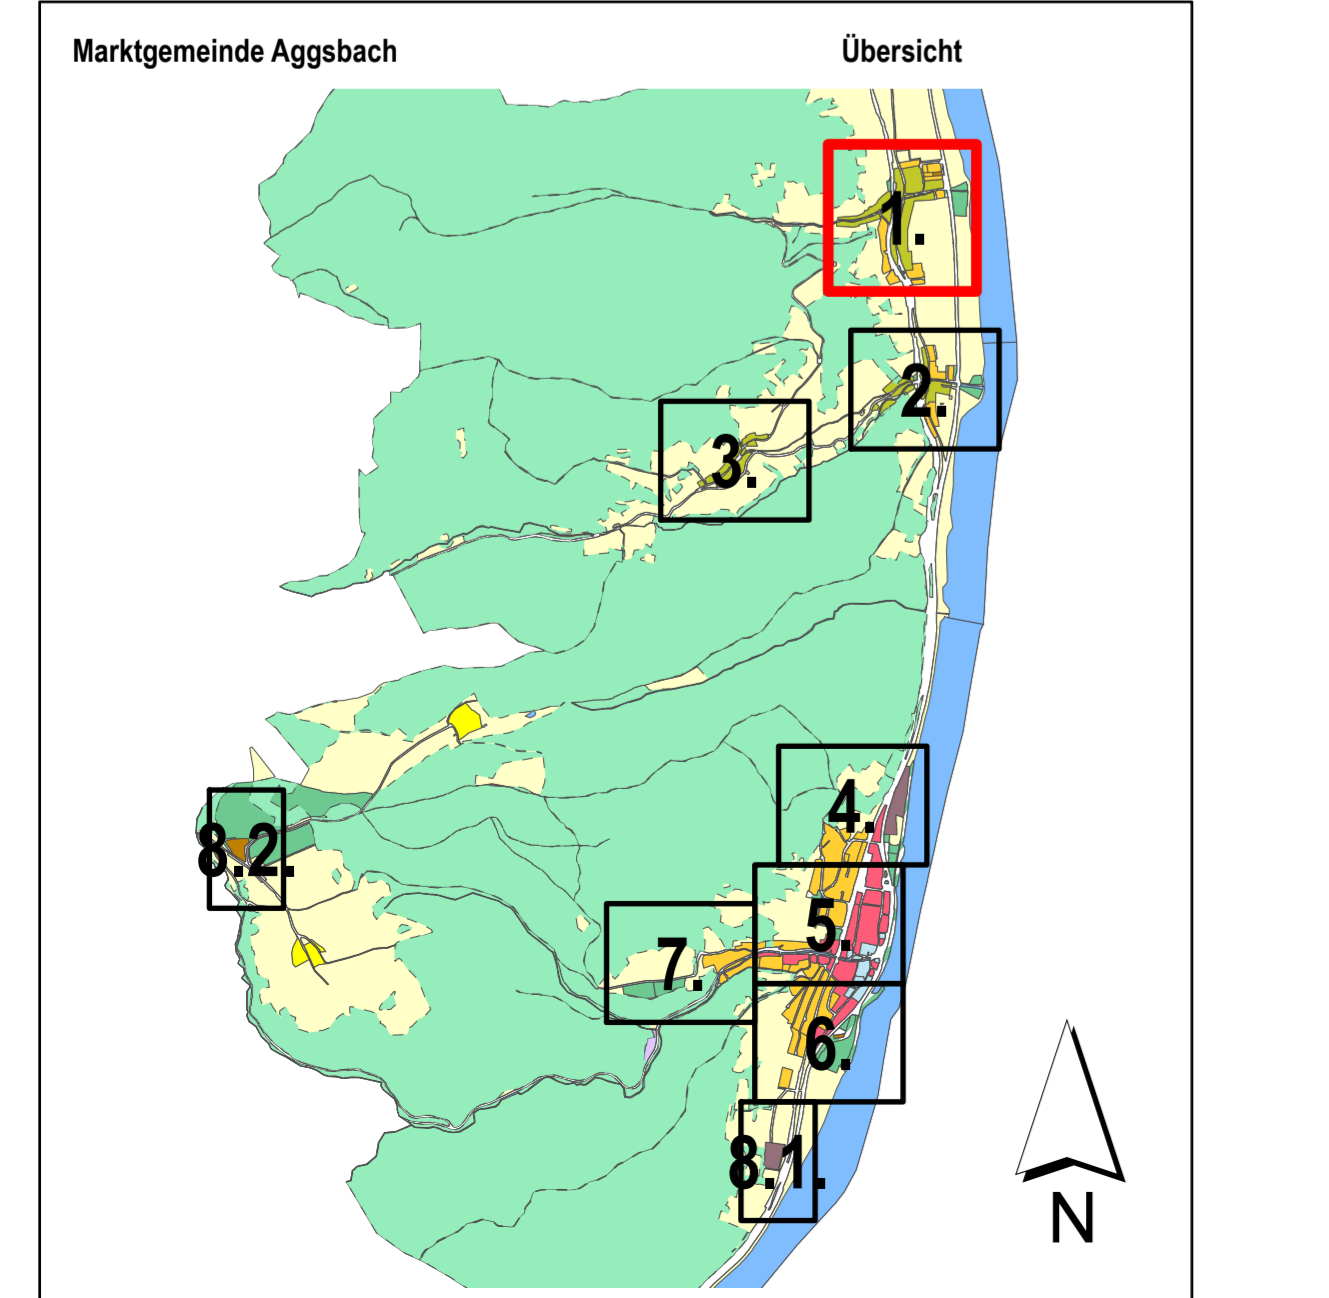

DER BÜRGERMEISTER: DER PLANVERFASSER: AMT DER NÖ LANDESREGIERUNG

