

Legende

Bebauungsdaten

Bebauungsdichte
Bebauungsweise
g.....geschlossen
k.....gekuppelt
eo.....einseitig offen
o.....offen

Bebauungshöhe
I.....Bauklasse I (bis 5m)
II.....Bauklasse II (über 5 bis 8m)
III.....Bauklasse III (über 8 bis 11m)
IV.....Bauklasse IV (über 11 bis 14m)
V.....Bauklasse V (über 14 bis 17m)
VI.....Bauklasse VI (über 17 bis 20m)
VII.....Bauklasse VII (über 20 bis 23m)
VIII.....Bauklasse VIII (über 23 bis 25m)
IX.....Bauklasse IX (über 25m)

arabische Zahl für die höchstzulässige Gebäudehöhe in Metern

Wachzonen

1fld. Nr.	1... Denkmalschutz
2fld. Nr.	2... Erhaltungswert
3fld. Nr.	3... Ortsbildprägend
4fld. Nr.	4... Sonstige Objekte im Bereich der Wachzone

Höchstzulässige Gebäudehöhe
* bergseitig Bauklasse I/ talseitig 6,5m

Fluchtlinien

— Straßenfluchtlinie
— Straßenfluchtlinie (mit Natur übereinstimmend)
— Straßenfluchtlinie mit Anbaupflicht
— Baufluchtlinie ohne Anbauverpflichtung mit Angabe des Bauwerts in Meter
— Baufluchtlinie mit Anbauverpflichtung mit Angabe des Bauwerts in Metern
— Anbaupflicht an eine seitliche Grundgrenze
— Straßenfluchtlinie ohne Ausfahrten und Ausgänge bzw. an besondere Bedingungen geknüpft
— Gebot von Einfriedungen gegenüber öffentlichen Verkehrsflächen und Grünanlagen
— Verbot von Einfriedungen gegenüber öffentlichen Verkehrsflächen und Grünanlagen

— Abgrenzung von Flächen mit gleicher Wärmungsart und unterschiedlicher Bebauungsdichte, -weise oder -höhe.
— öffentlicher Weg, der keine Durchzugs- oder Aufschließungsstraße für Bauland ist
— Wohnweg
— Verbot der Ausfahrt aus einer Aufschließungsstraße in eine Durchzugsstraße
— Freifläche
— KFZ Abstellanlage außerhalb öffentlicher Verkehrsflächen
— Niveau der Verkehrsfläche ü. A.
— Bezugsniveau gem. §4 Z. 11a NÖ BO 2014, LGBl. Nr. 1/2015 idGF., als horizontale Fläche mit Angabe der Höhe in m.ü. A.
— Geländeaufnahme

kenntlich gemachte Widmungsfestlegungen

BW	Bauland Wohngebiet	GspI	Grünland Spielplatz	Verkehrsfläche öffentlich	
BK	Bauland Kerngebiet	G++	Grünland Friedhof	Vp	Verkehrsfläche privat
BB	Bauland Betriebsgebiet	Gp	Grünland Parkanlage		
BI	Bauland Industriegebiet				
BA	Bauland Agrargebiet				
BS	Bauland Sondergebiet				
GIF	Grünland Land- und Forstwirtschaft				
GspU	Grünland Grüngebiet				
Gspo	Grünland Sportstätte				

Bauverbote und Beschränkungen aufgrund von Bundes- und Landesgesetzen
Heut- und Nebenbahnen und Straßenbahnen auf eigenen Gleiskörper
Bauverbot innerhalb von 12 Metern von der Mitte des äußersten Gleises (§ 38 Eisenbahngesetz 1957)
alle Eisenbahnanlagen
generelles Verbot der Errichtung von Anlagen und der Vornahme sonstiger Handlungen, durch die der Bestand, der Eisenbahn und die sichere Betriebsführung gefährdet wird (§ 39 Eisenbahngesetz 1957)
Bundesstraßen
Bauverbot in einer Entfernung von 40 Metern (§ 21 Bundesstraßengesetz)
Bundesstraßen
Bauverbot in einer Entfernung von 25 Metern (§ 21 Bundesstraßengesetz)



Bebauungsplan der Marktgemeinde Aggsbach

NEUDARSTELLUNG

PLANNR.: 2834/BPL.5.

Hierauf bezieht sich die Verordnung des Gemeinderates vom 24.03.2023, 08.08.2024



STAND: 2024.08.08.

M 1:1000

Auflage: 04.06.2024 - 16.07.2024



Kundmachung:

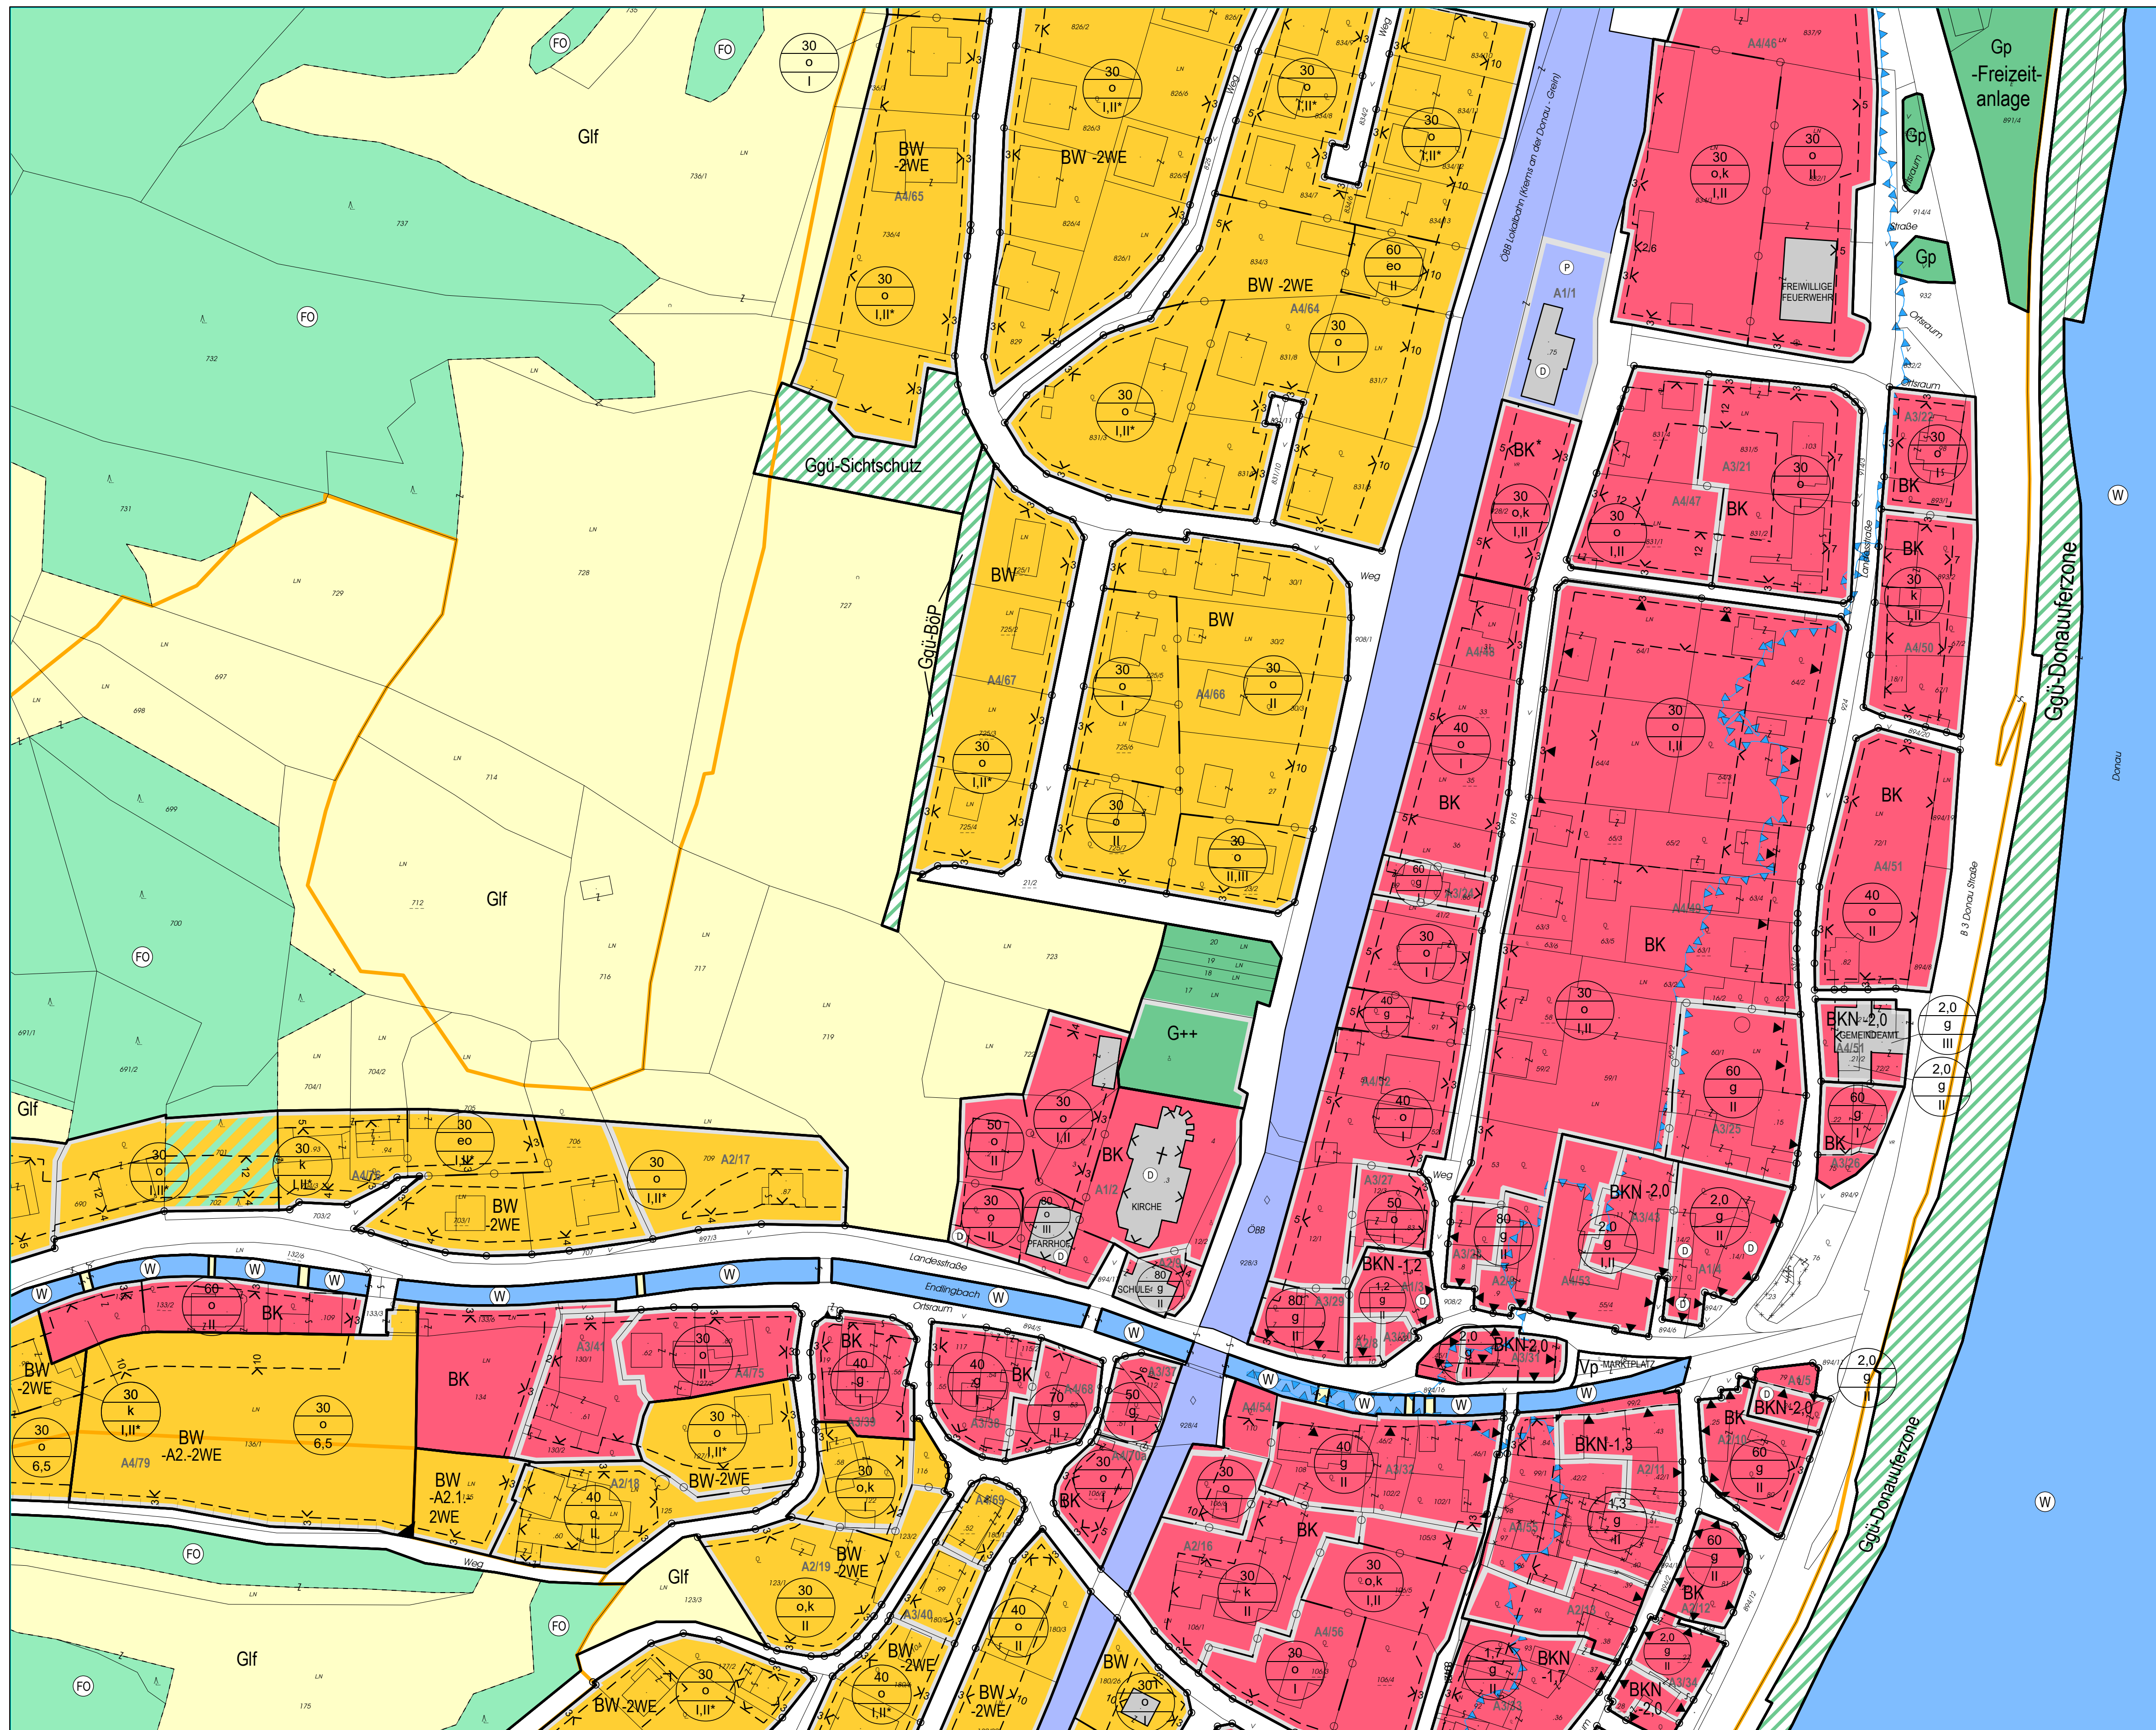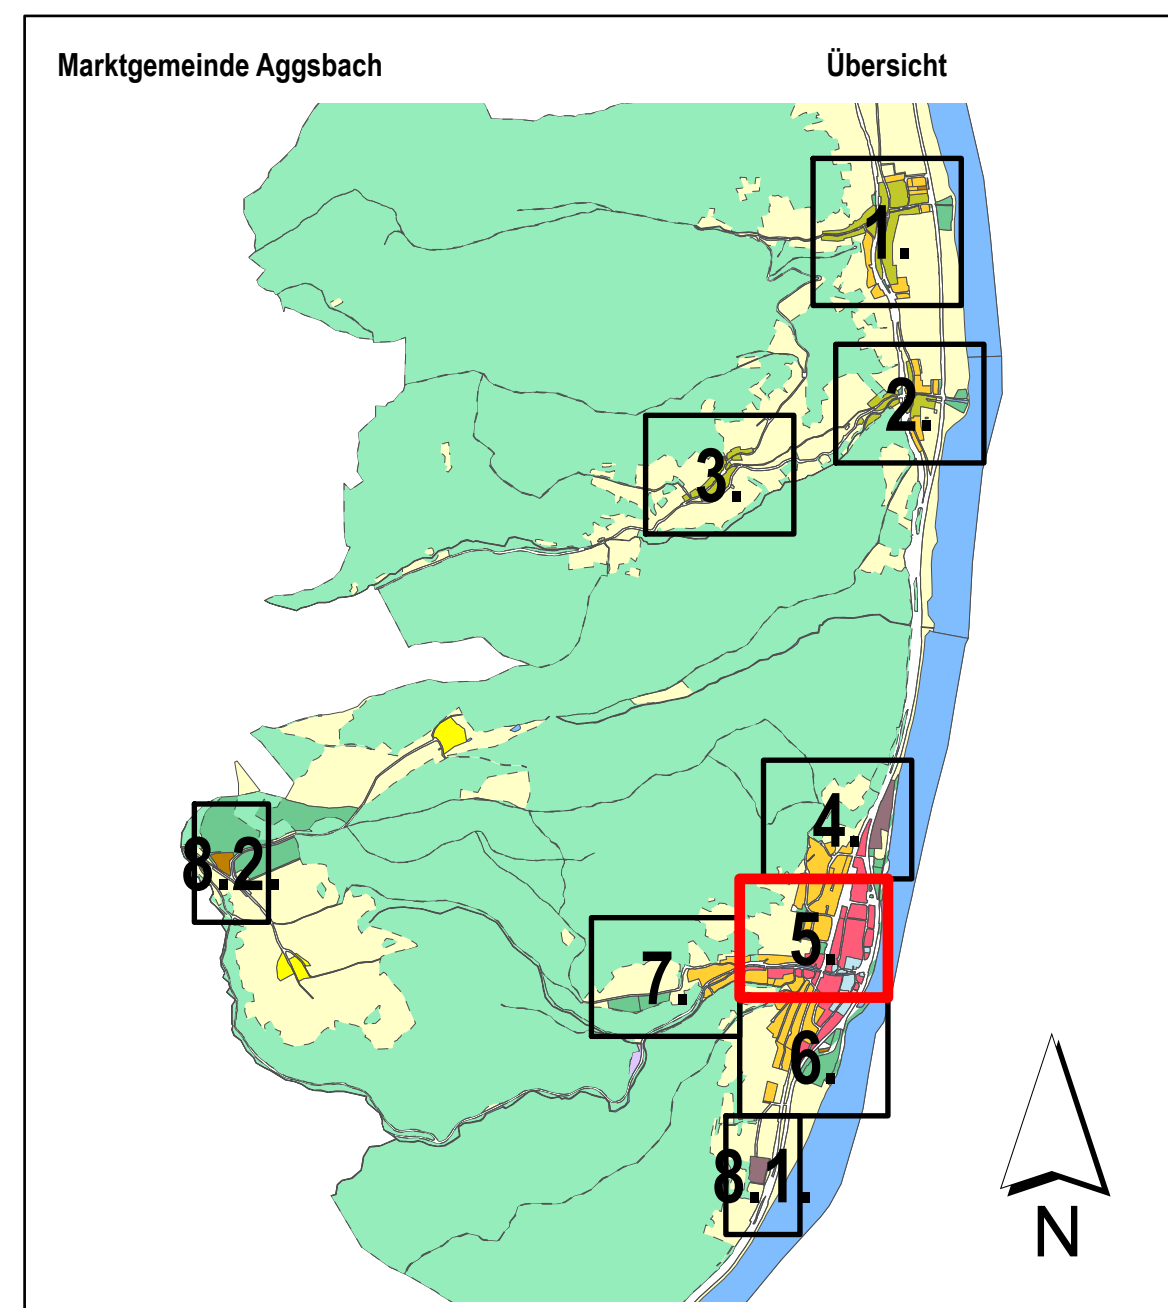

DER BÜRGERMEISTER:

DER PLANVERFASSER:

AMT DER NÖ LANDESREGIERUNG

Diagramm der Windrichtungshäufigkeit

